

Plánovaný návod k použitiu

Predpoklad

Tento manuál má za účel informovať na údržbu a korektné používanie výrobku. Tento návod musí byť prečítaný spolu s návodom na montáž pred inštaláciou a pred akýmkoľvek použitím. Celá dokumentácia musí byť uložená zákazníkom a byť disponibilná pre ďalšie práce ako montáž, údržba, prevencia, ... Všetky tieto práce sa musia nechať na odborníkov.

Použitie

Tento výrobok je určený na použitie v obytnom prostredí na vnútorné použitie.

Informácie o produkte a správnom použití:

Pre definíciu týkajúcu sa kovania pre posuvné dvere sa myslí kovanie pre posuvné dvere a podobné posuvné prvky, nasledovne menované prvky, ktoré normálne nie sú posúvané rýchlejšie ako kroková rýchlosť. Posuvné kovanie sa používa pre zvislé krídla a vyrobené zo skla. Správne použitie zahŕňa najmä montáž uskutočnenú presne podľa návodu.

Používanie kovania nesmie byť ovplyvnené alebo zmenené po montáži.

Chybné použitie :

UniTrEx odstupuje od akejkoľvek zodpovednosti spôsobenej podmienkami nesprávneho následného použitia :

- Kovanie sa používa s hmotnosťou vyššou ako je max. nosnosť udávaná v katalógu alebo v dokumentácii o výrobku
- Bola uskutočnená nevhodná montáž alebo neprimerané upevnenie, obytná teplota veľmi vysoká alebo veľmi nízka
- Môžu pôsobiť veľmi agresívne prostriedky
- Nadmerná námaha spôsobená pri nárazoch a pádoch
- Pozícia vodiacej koľajnice nie je vo vodorovnej polohe
- Môžu preniknúť cudzie prvky do vodiacej koľajnice
- Posuvné krídla dverí sa nesmú posúvať rýchlosťou vyššou ako je kroková rýchlosť a musia byť pozastavené manuálne pred dosiahnutím dorazu
- Vsunú sa prekážky do zóny otvárania, ktorá zabráni správne použitiu
- Na krídlach dverí alebo na veci pôsobí nadmerné zaťaženie
- Pri normálnom uzavretí zostane privretá osoba

Montáž :

- Odporúča sa použitie skla z kremičitanu vápenatého bezpečnostného kaleného podľa normy. Pre výber typu skla je potrebné konzultovať normy a príslušné osoby.
- Kovanie pre sklo nie je vhodné pre prostredia, kde sa používajú chemické látky ako bazény, sauny a verejné WC
- Montáž kovania pre sklo musí byť prevedená odborníkom
- Pred montážou skontrolovať, aby sklo nemalo žiadne trhliny alebo poškodené hrany
- Pri montáži skla je nebezpečenstvo rozbitia, preto osoba musí mať pracovné ochranné prostriedky
- Pred montážou je potrebné očistiť sklo v oblasti svoriek
- Montáž musí byť vykonávaná bez silenia. Nezvyšiť odporúčané upevnenie skrutiek
- Inštalácia kovania nesmie ovplyvniť možnosť vykonávať údržbu a reguláciu


Údaje sú platné len pre stavebné puzdra UniTrEx. Firma nezodpovedá problémom, ktoré by mohli vzniknúť pre montáži na iných stavebných puzdách.

Upozornenie : pre bezpečný chod, je potrebné nechať dvere vysunuté min. 90mm.

Údržba :

Správna poloha, plynulosť posuvu a regulácia dverí sa musia pravidelne kontrolovať, hlavne vo veľmi frekventovaných prostrediach. Sklenené poškodené prvky musia byť okamžite vymenené. Čistenie povrchu musí byť prevedené len s vhodnými čistiacimi prostriedkami.

Copyright 2016

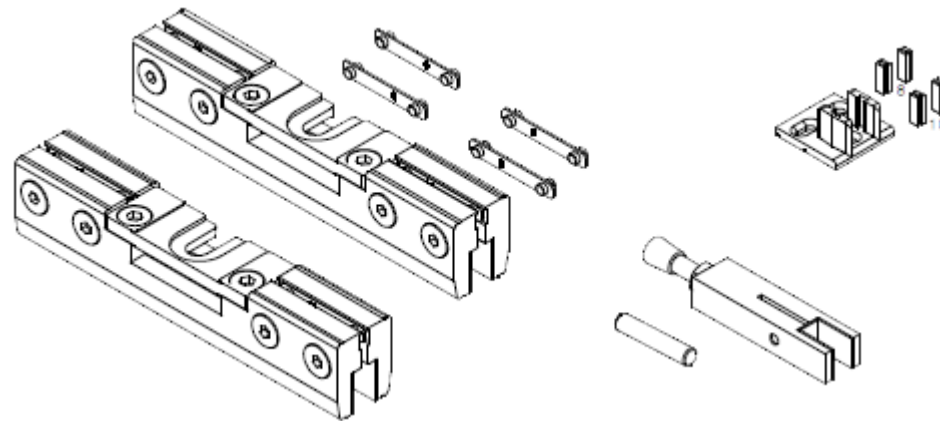


UNI TRÉX s.r.o.


Čo nájdete v balíku

CELOSKLENENÉ DVERE: SADA KOVANIA

UNITREX


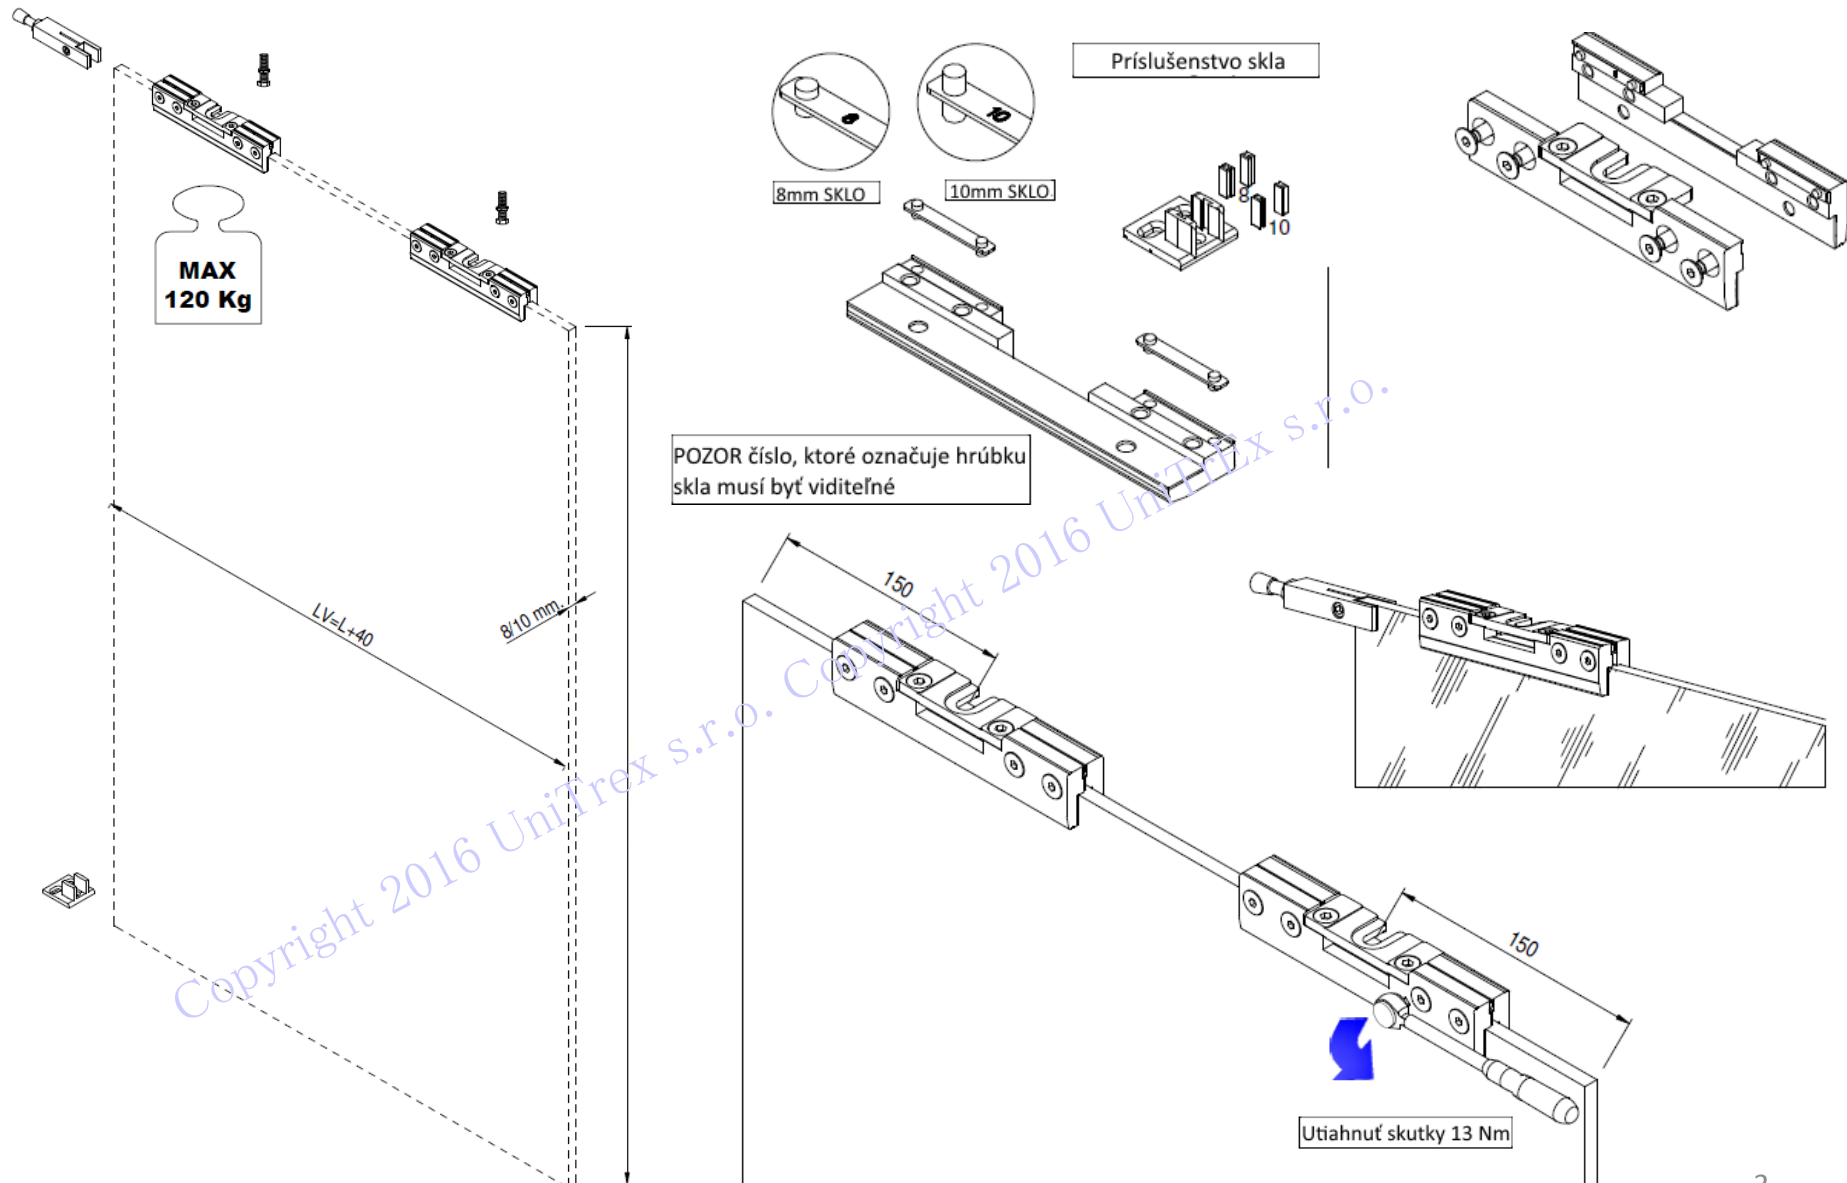


CELOSKLENENÉ DVERE: SINGOLO N.n.M.

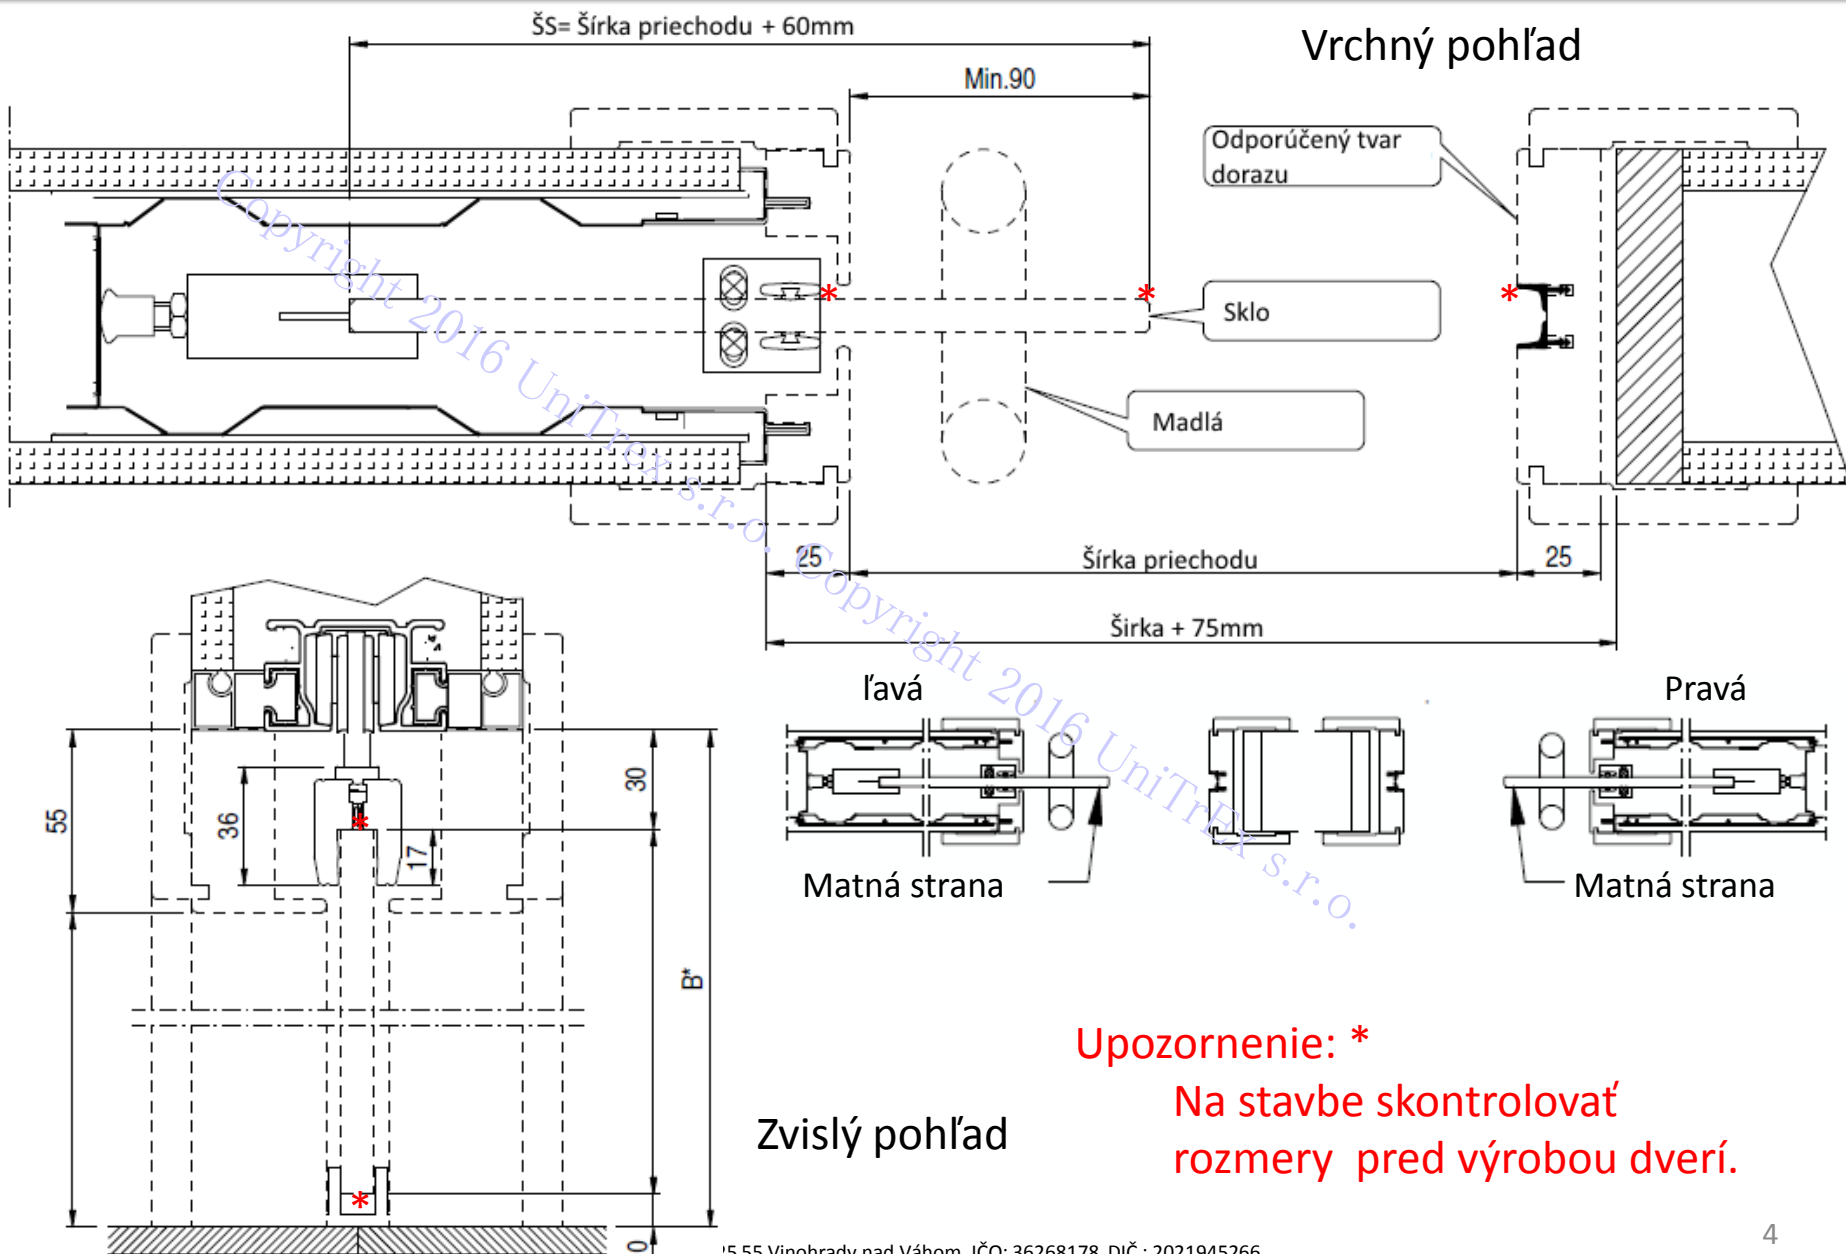

CELOSKLENENÉ DVERE: DOPPIO N.n.M.




UNI TREX

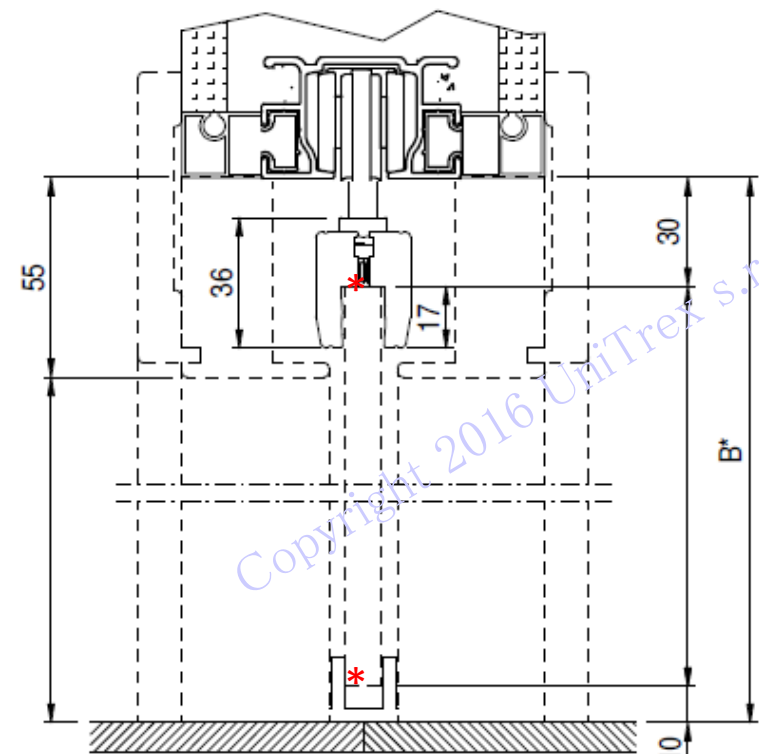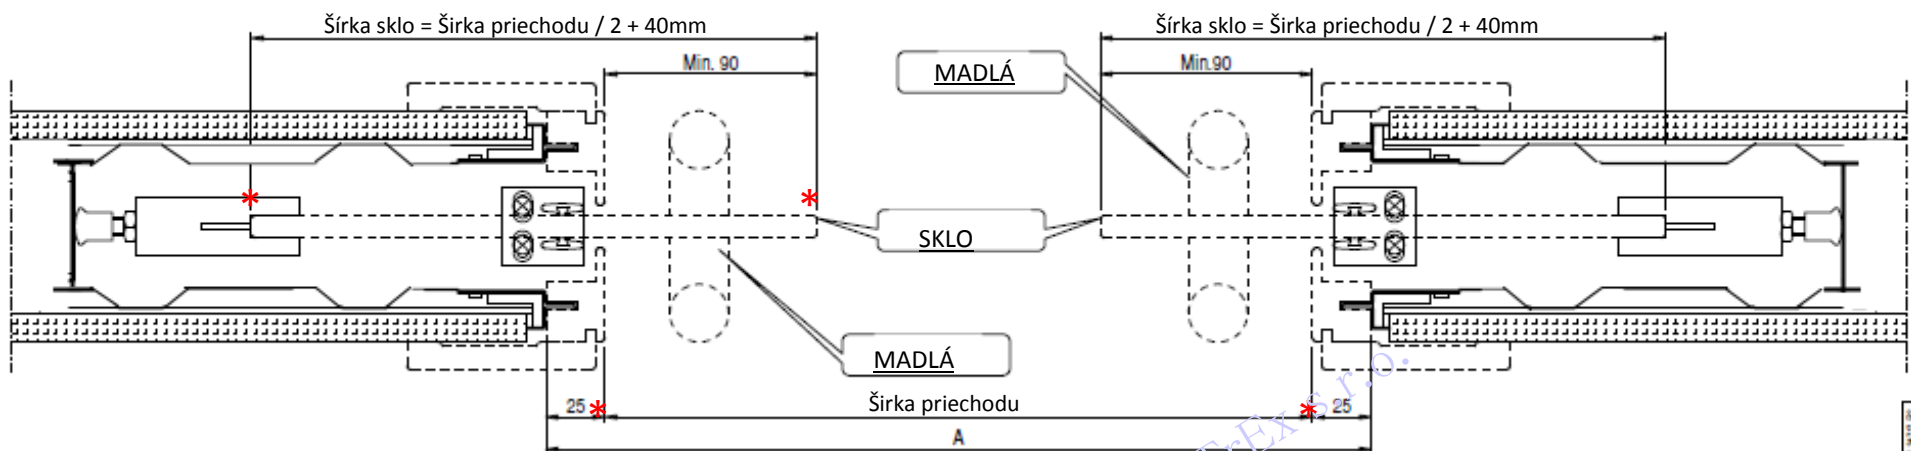

Upozornenie: *
Na stavbe skontrolovať
rozmery pred výrobou dverí.

Vrchný pohľad





SINGOLO BZ (bezzárubňové dvere)

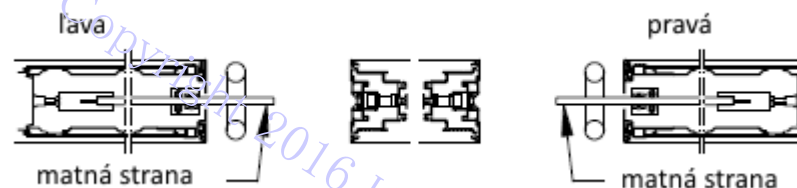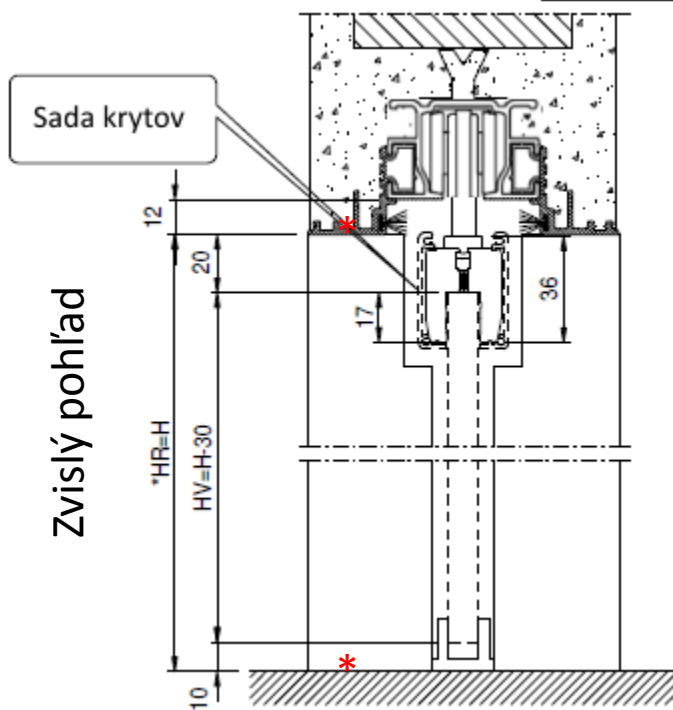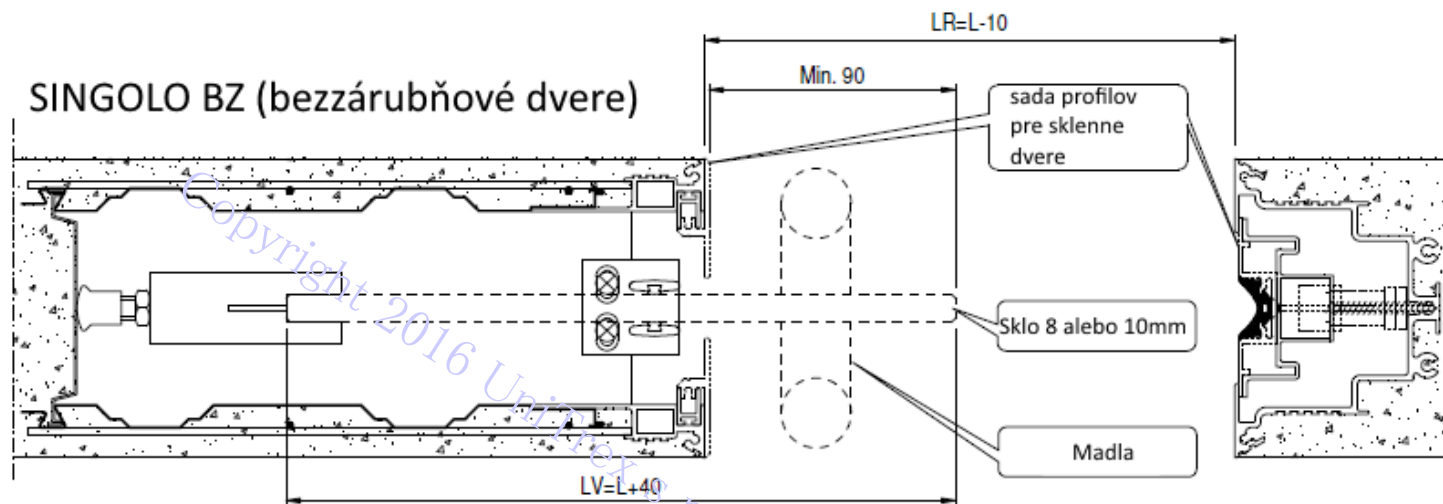

SINGOLO BZ			
obchodný prieťah	reálny prieťah	sklo	
L x H	LR x *HR	N°	Lv x Hv
600 x 1800-2700	590 x *1800-2700	1	640 x 1770-2670
700 x 1800-2700	690 x *1800-2700	1	740 x 1770-2670
750 x 1800-2700	740 x *1800-2700	1	790 x 1770-2670
800 x 1800-2700	790 x *1800-2700	1	840 x 1770-2670
900 x 1800-2700	890 x *1800-2700	1	940 x 1770-2670
1000 x 1800-2700	990 x *1800-2700	1	1040 x 1770-2670
1100 x 1800-2700	1090 x *1800-2700	1	1140 x 1770-2670
1200 x 1800-2700	1190 x *1800-2700	1	1240 x 1770-2670

Upozornenie: *

Na stavbe skontrolovať rozmery pred výrobou dverí.

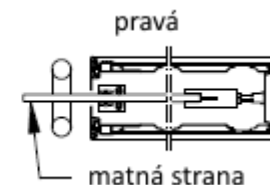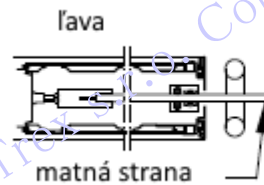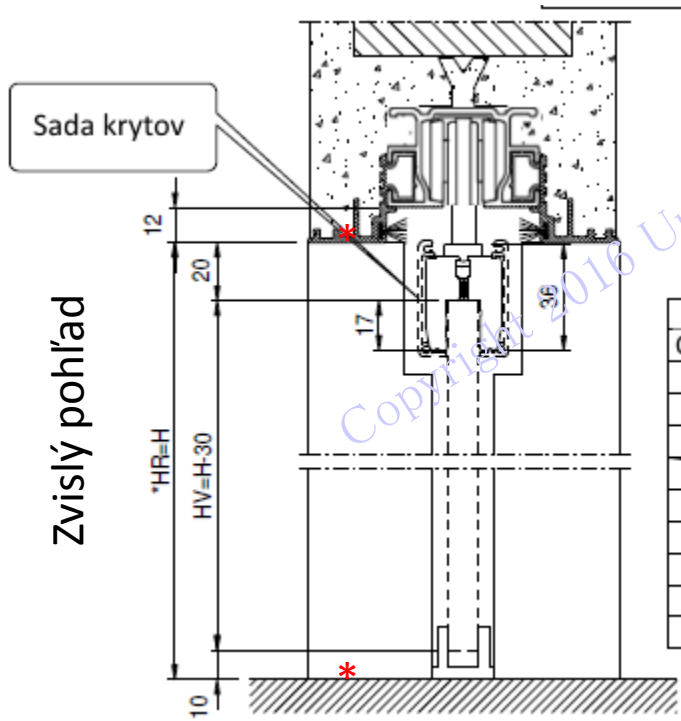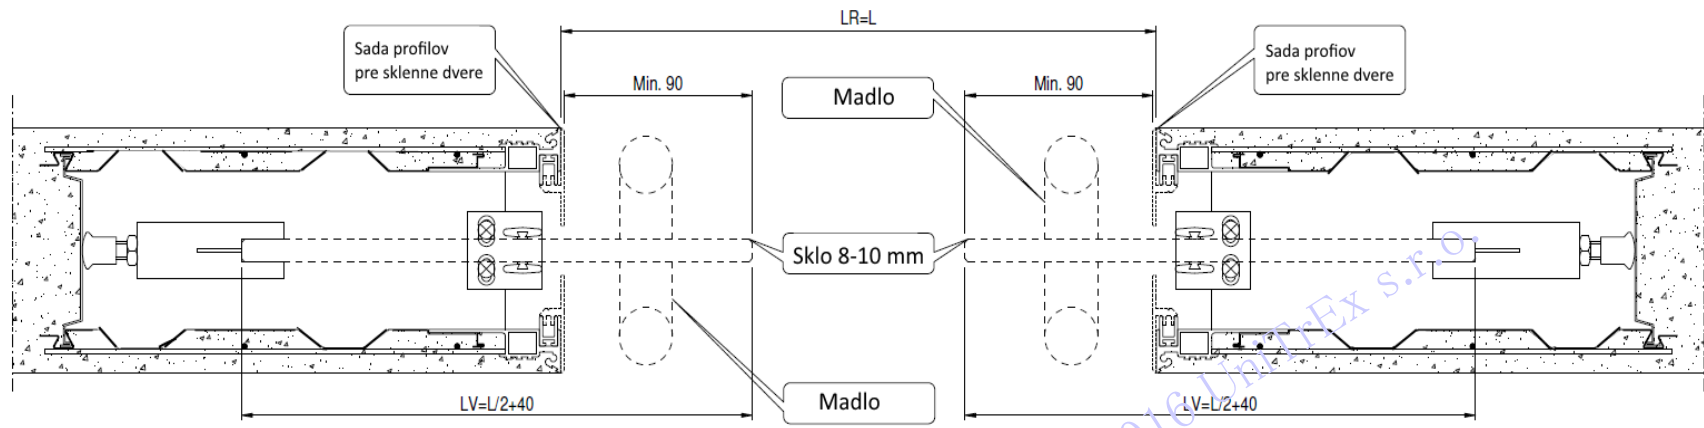

DOPPIO BZ			
Obchodni priechod	Realny priechod	SKLO	
L x H	LR x HR*	N°	Lv x Hv
1200 x 1800-2700	1200 x 1800-2700	2	640 x 1770-2670
1400 x 1800-2700	1400 x 1800-2700	2	740 x 1770-2670
1600 x 1800-2700	1600 x 1800-2700	2	840 x 1770-2670
1800 x 1800-2700	1800 x 1800-2700	2	940 x 1770-2670
2000 x 1800-2700	2000 x 1800-2700	2	1040 x 1770-2670
2200 x 1800-2700	2200 x 1800-2700	2	1140 x 1770-2670
2400 x 1800-2700	2400 x 1800-2700	2	1240 x 1770-2670

Upozornenie: *
Na stavbe skontrolovať
rozmiery pred výrobou dverí.

Vrchný pohľad